




Erstellt am 03.07.2018

Gemarkung: Dranske (13 2918)
Flur: 1
Flurstück: 92/1, 93/36, 93/35

Kreis: Landkreis Vorpommern-Rügen
Gemeinde: Dranske (13 0 73 019)
Lage: An der Schwedenstr.

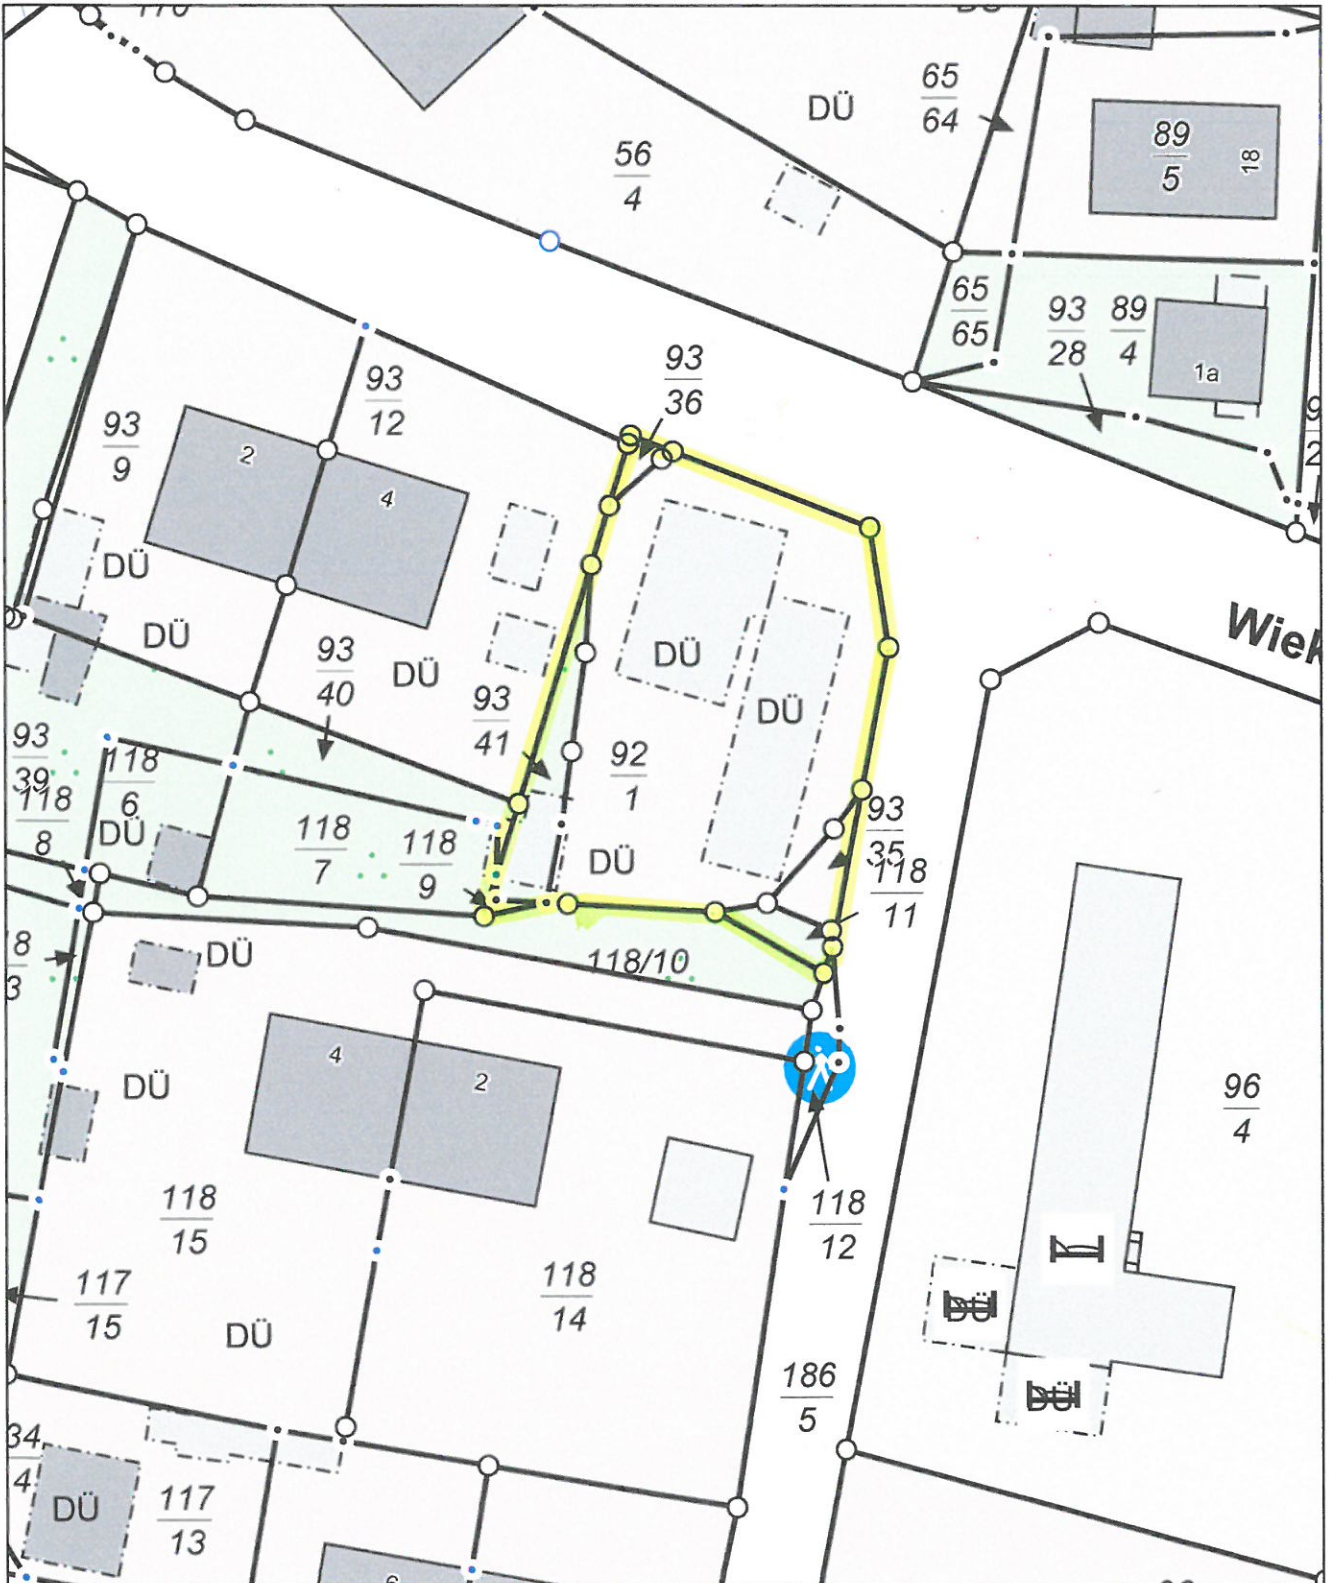

0 5 10 15 Meter

Maßstab 1:500

© Vermessungs- und Geoinformationsbehörden Mecklenburg-Vorpommern
Vervielfältigung, Weiterverarbeitung, Umwandlung, Weitergabe an Dritte oder Veröffentlichung bedarf der Zustimmung
der zuständigen Vermessungs- und Geoinformationsbehörde. Davon ausgenommen sind Verwendungen zu
innerdienstlichen Zwecken oder zum eigenen, nicht gewerblichen Gebrauch (§ 34 Abs. 1 GeoVermG M-V).